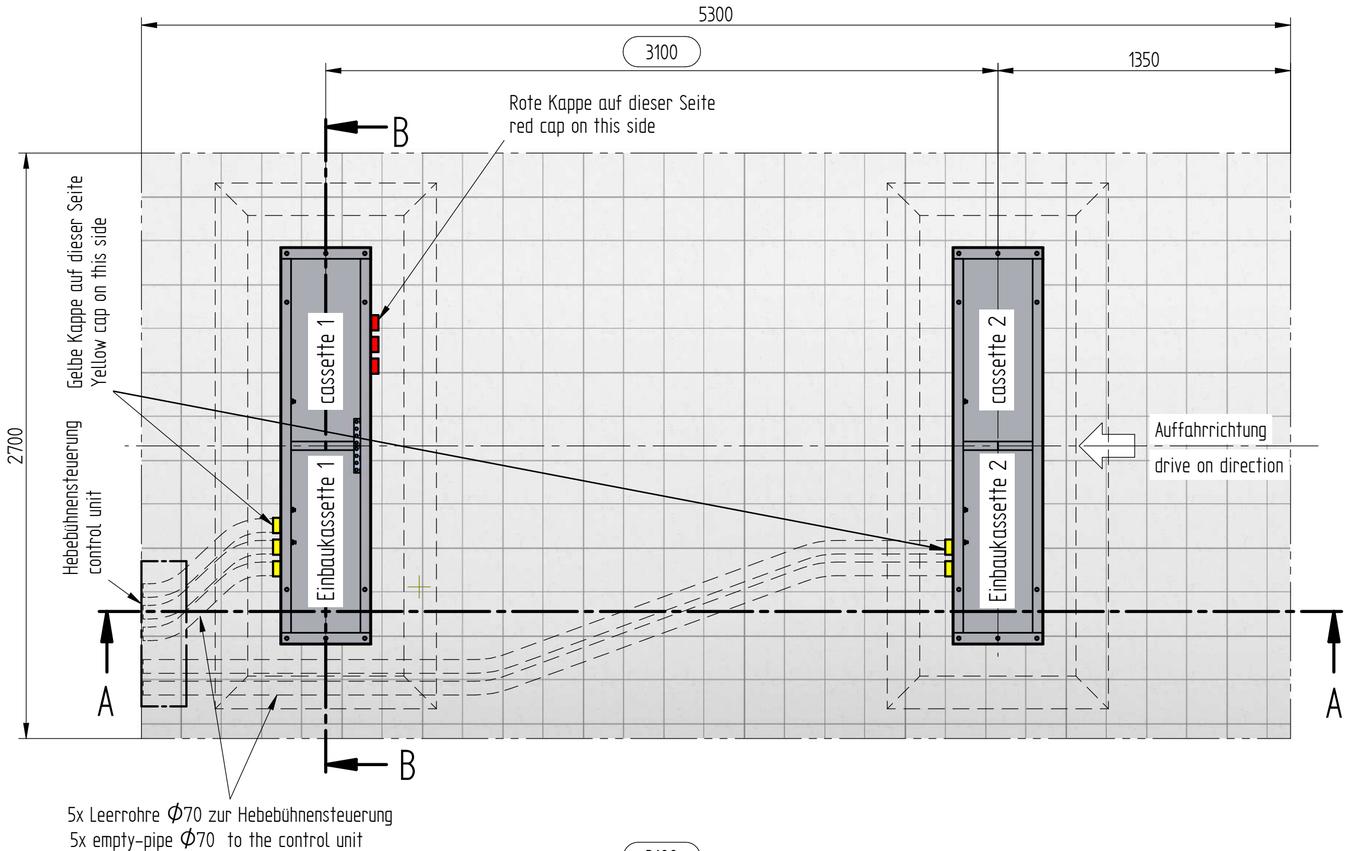

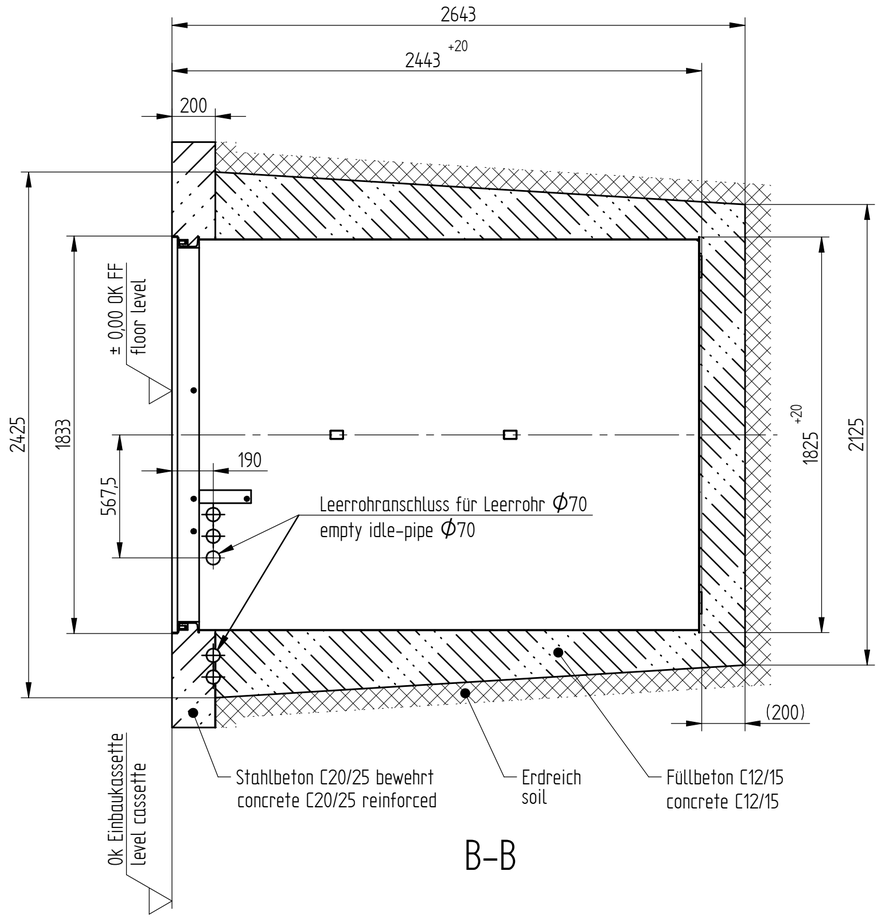

B–B

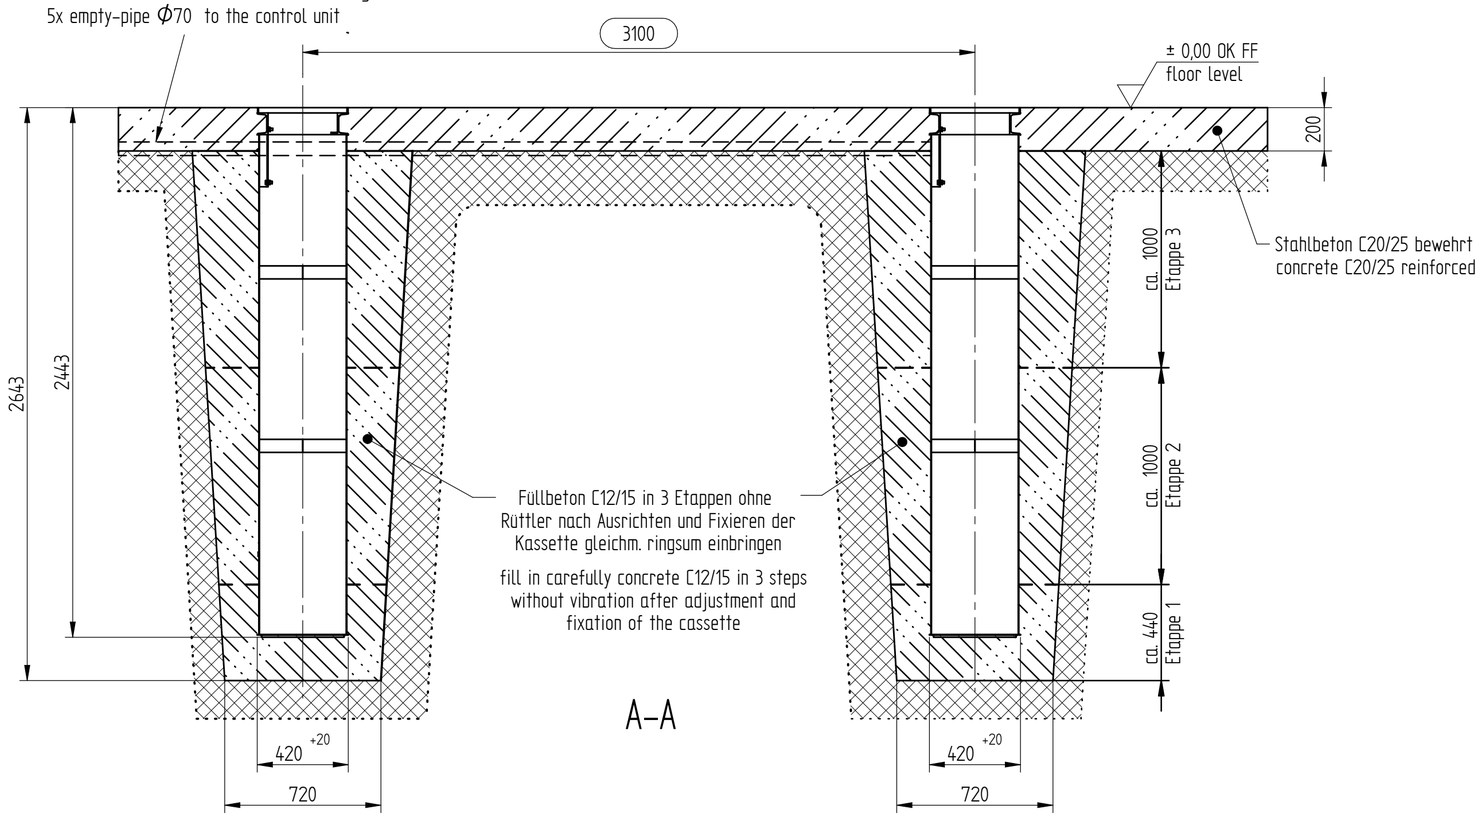

A–A

Stempelabstand = 1550mm
Piston distance = 1550mm
Stahlkassette
Steel cassette

Alle Maße sind Mindestmaße in mm
all dimension are minimum in mm

HERRMANN
Herrmann AG | Bahnhofstr. 32 | 93438 Pösing

FP10068

Fundamentplan Alu-Track-System
SA1550 Fahrbahnbreite 650
Foundation plan Alu-Track-System
distance 1550 lane wide 650

04.08.17

A2